

TIPO D

SUPERFICIES ÚTILES DE LA VIVIENDA


Interior	142,35 m ²
Exterior (terrazas)	72,55 m ²
TOTAL REAL	214,90 m ²
Jardín privado	22,34 m ²
Aparcamientos	29,09 m ²

SUPERFICIES CONSTRUIDAS DE LA VIVIENDA

Interior	172,61 m ²
Exterior (terrazas)	80,16 m ²
TOTAL REAL	252,77 m ²
Jardín privado	24,00 m ²
Aparcamientos	29,24 m ²

SUPERFICIES SEGÚN DECRETO BOJA 218/2005


ÚTIL	156,59 m ²
CONSTRUIDA	189,87 m ²

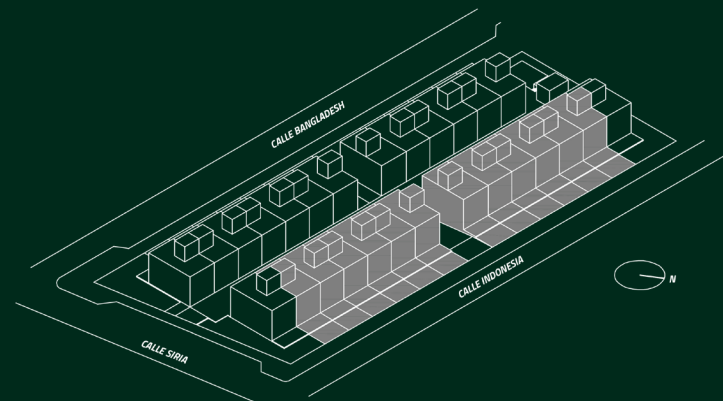

situación de la vivienda

27 VIVIENDAS UNIFAMILIARES
EN LA PARCELA R6 DEL SECTOR SUP-CH5 "PIZARRILLO", CHURRIANA, MÁLAGA

www.asianpark.es

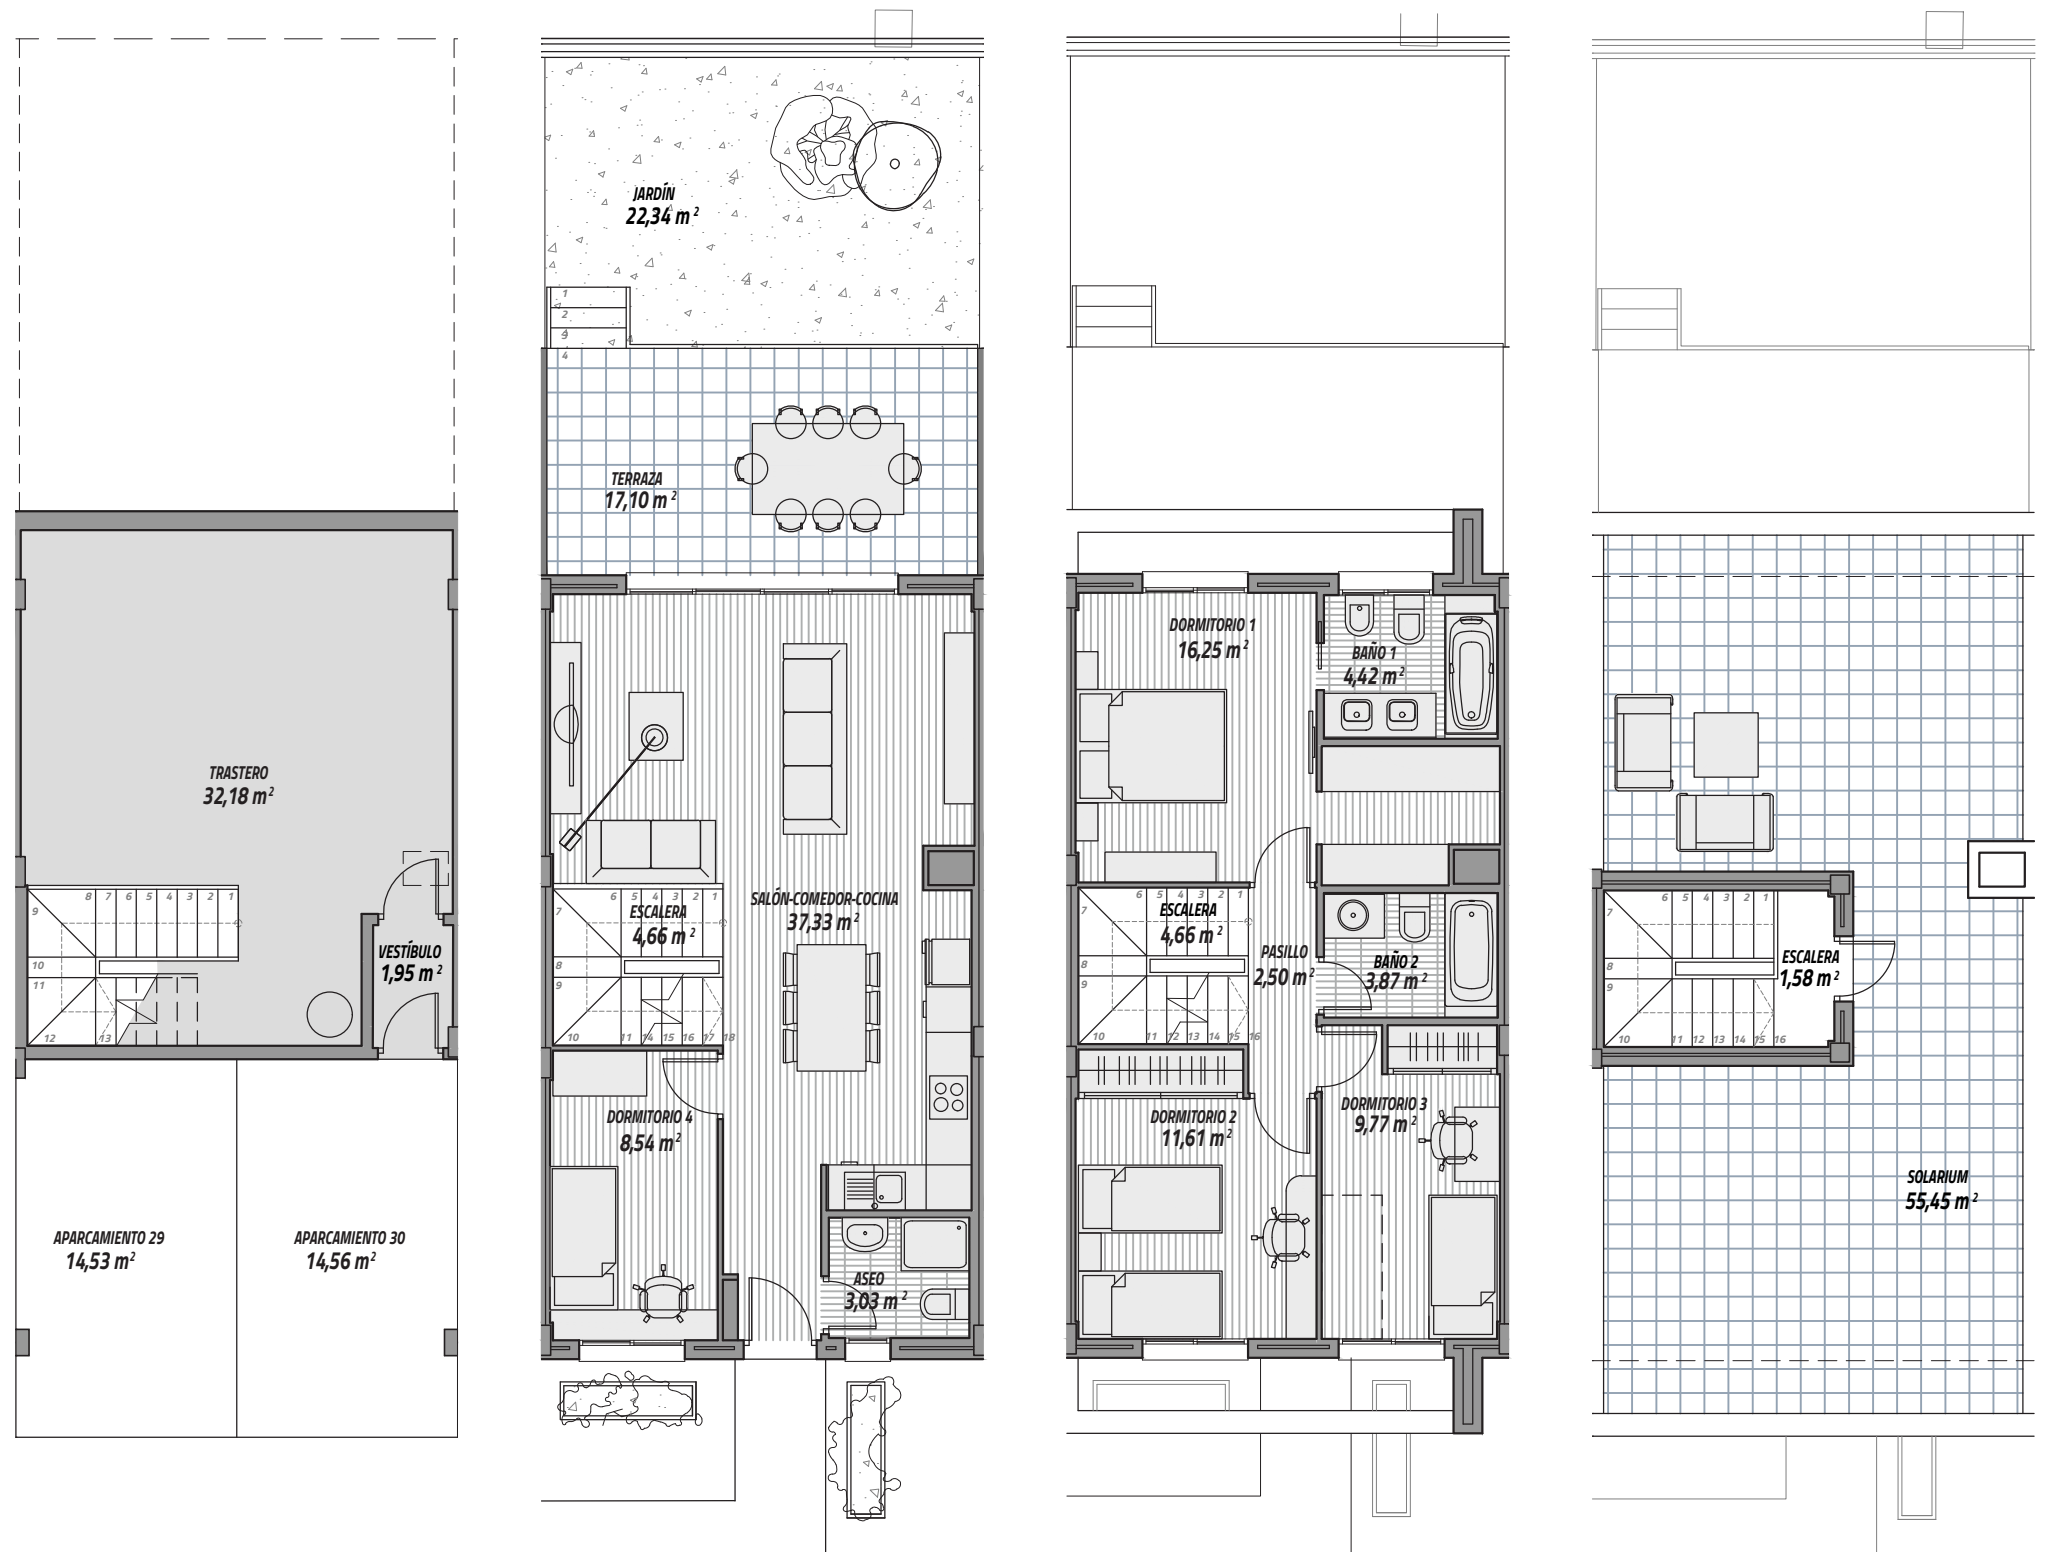

planta bajo rasante

planta baja

planta primera

planta cubierta

Documento elaborado a partir del Proyecto Básico. Podrá sufrir modificaciones por exigencias técnicas y municipales.

Los jardines privados pueden incluir un olivo trasplantado de la parcela original, por exigencias del Servicio de Parques y Jardines del Ayuntamiento.

Los electrodomésticos y el mobiliario de la cocina y de la vivienda, así como la decoración y la jardinería no están incluidos, son una sugerencia. Se incluyen los aparatos sanitarios, y la zona bajo rasante de trastero se entrega en bruto.